

# Auszug aus der Liegenschaftskarte M 1:500


Gemeinde : Althengstett

Gemarkung: Neuhengstett

Baugebiet : Wohngebiet Brunnenstraße



**Flurstück : 1369 (Bauplatznummer BN 2)**

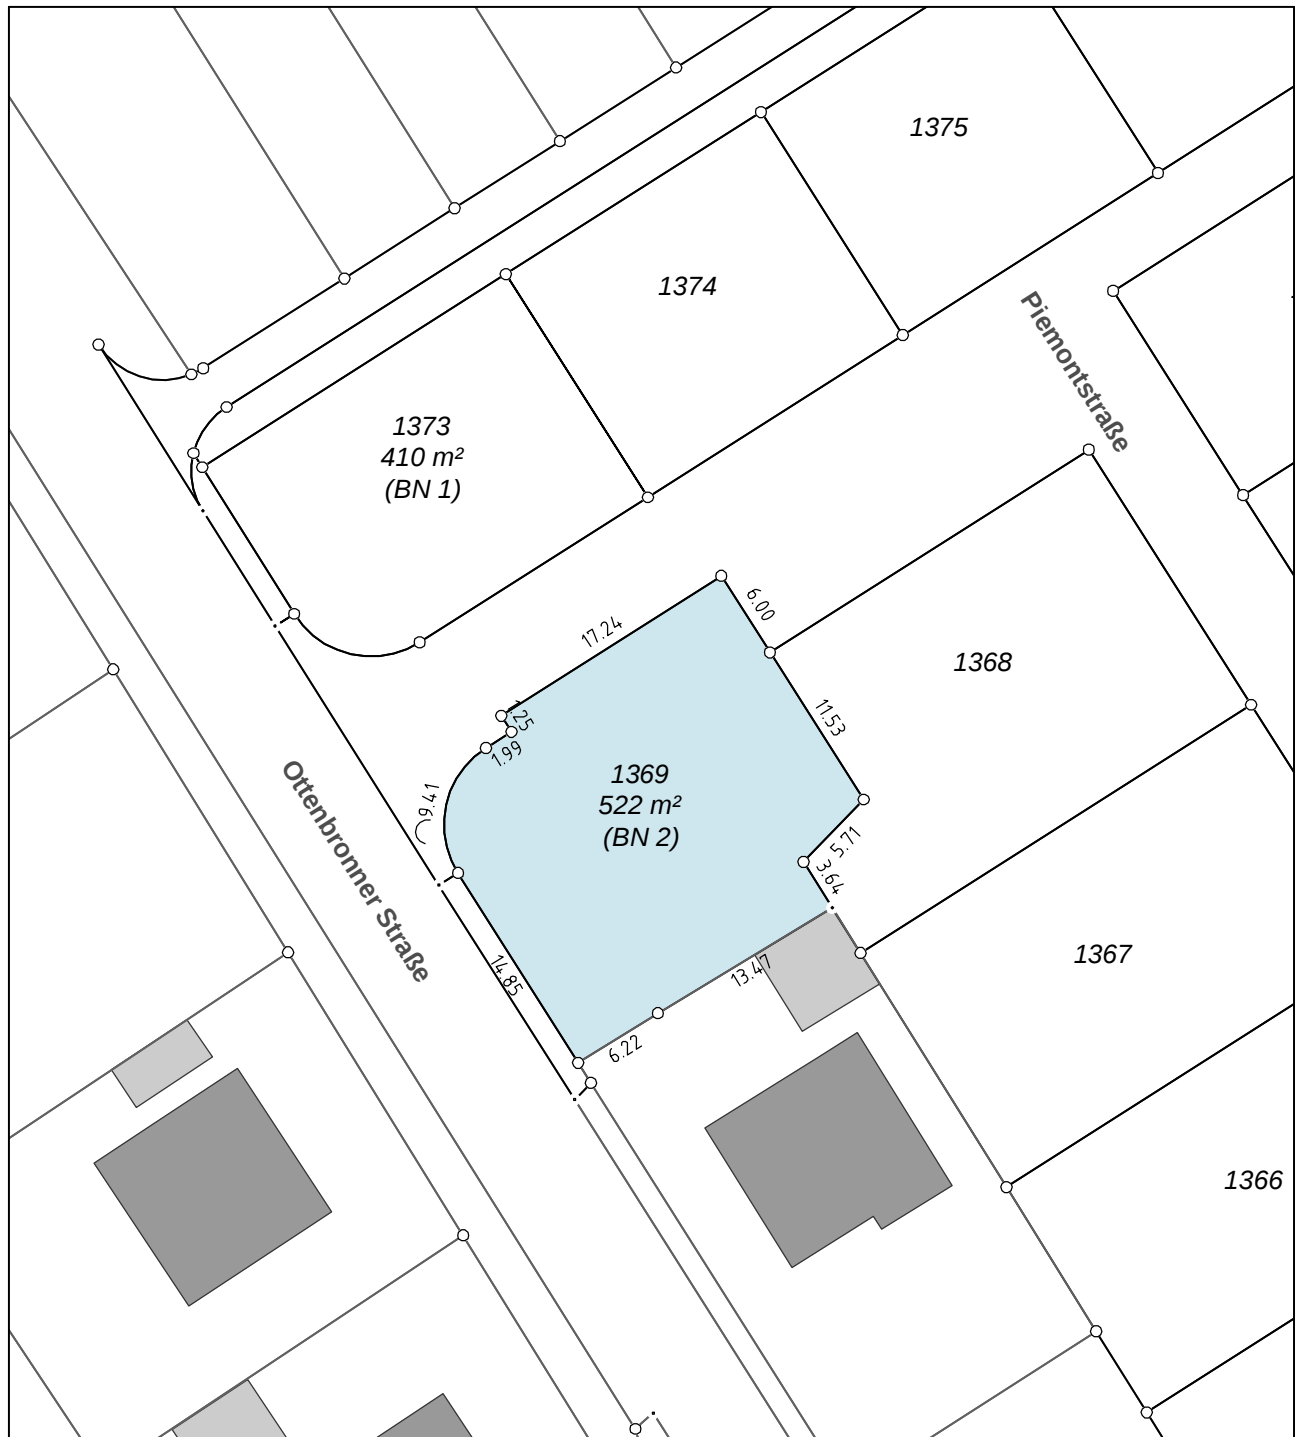

## Hinweis:

Der Katasterstand ist nicht in jedem Fall identisch mit dem grundbuchmäßigen Stand.  
Bezugssystem ETRS89/UTM Zone 32.  
Die dargestellte Bemassung kann in der Örtlichkeit im cm-Bereich abweichen.  
Katasterdaten Stand: September 2023  
Gefertigt am : 04.02.2025  
Dipl.-Ing. (FH) F. Stifter



**GEOTEAM**  
PROJEKT GMBH

Forsthausstr. 2, 75180 Pforzheim-Büchenbronn  
Fon 0 72 31 / 97 35 70  
E-Mail: [info@geoteam-projekt.de](mailto:info@geoteam-projekt.de)