

Auszug aus der Liegenschaftskarte M 1:500


Gemeinde : Althengstett

Gemarkung: Neuhengstett

Baugebiet : Wohngebiet Brunnenstraße



Flurstück : 1360 (Bauplatznummer BN 7)

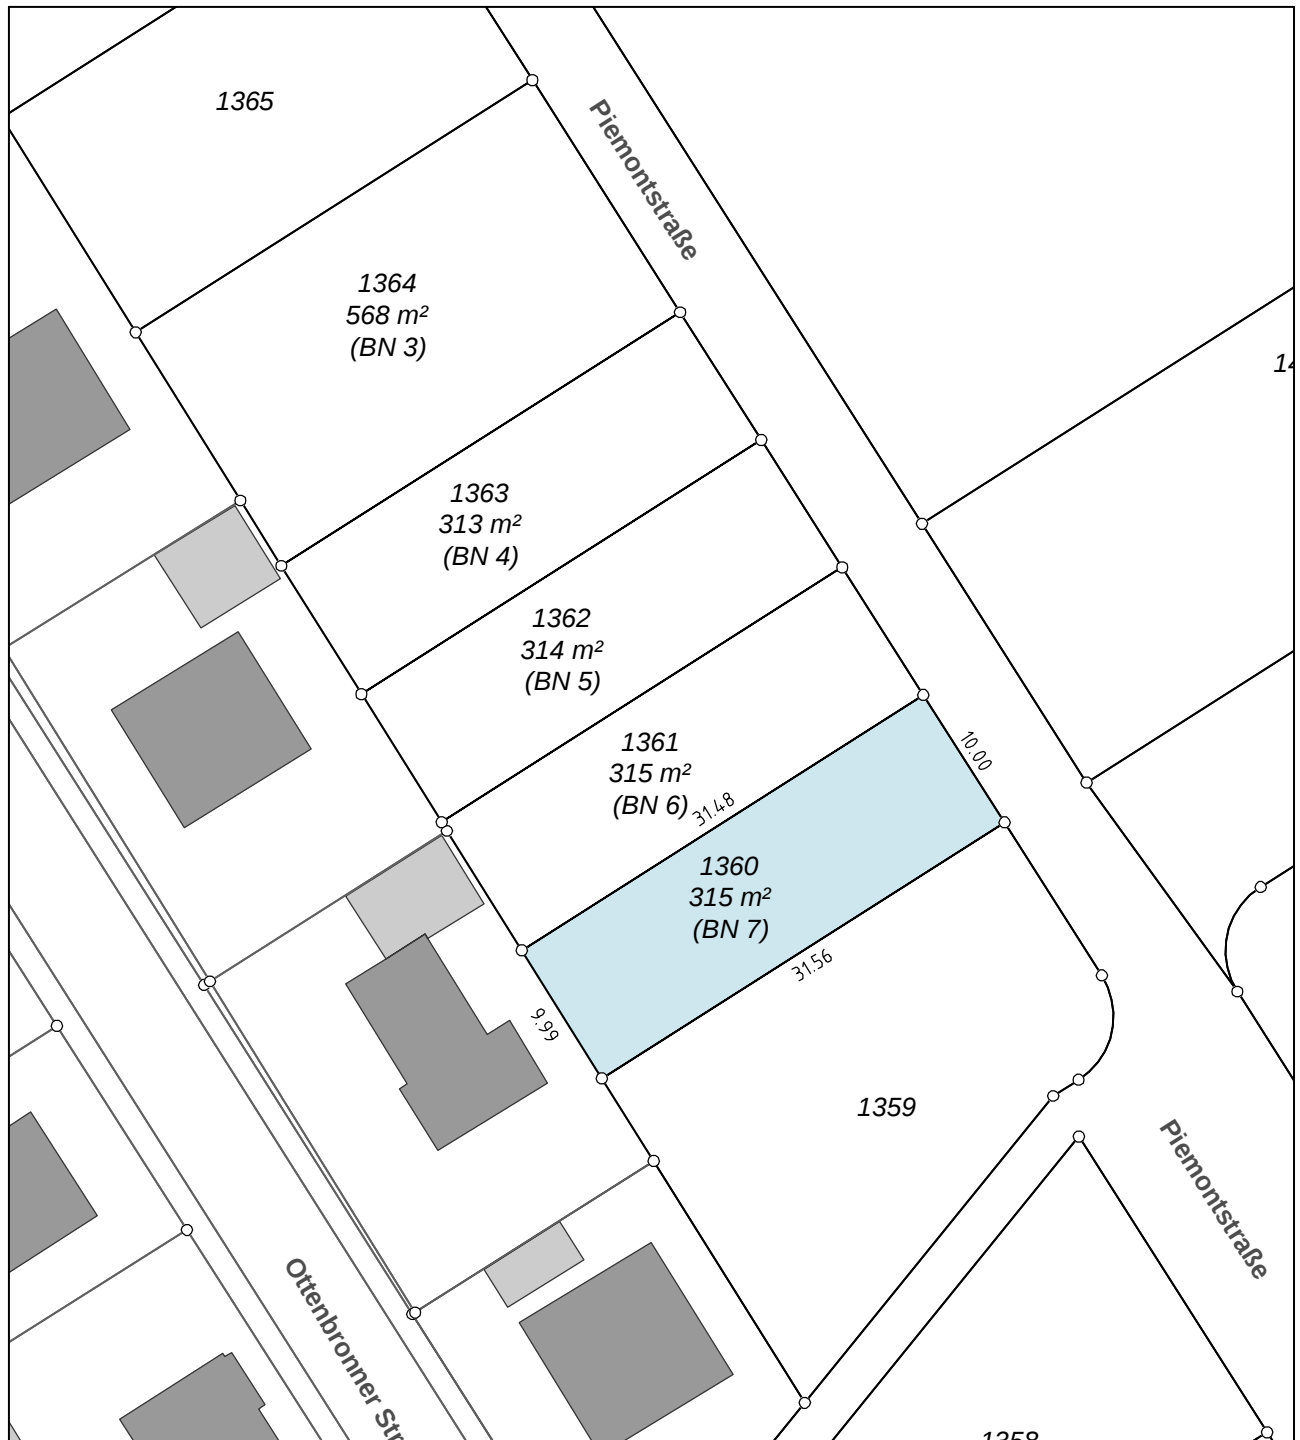

Hinweis:

Der Katasterstand ist nicht in jedem Fall identisch mit dem grundbuchmäßigen Stand.

Bezugssystem ETRS89/UTM Zone 32.

Die dargestellte Bemassung kann in der Örtlichkeit im cm-Bereich abweichen.

Katasterdaten Stand: September 2023

Gefertigt am : 04.02.2025

Dipl.-Ing. (FH) F. Stifter



GEOTEAM
PROJEKT GMBH

Forsthausstr. 2, 75180 Pforzheim-Büchenbronn

Fon 0 72 31 / 97 35 70

E-Mail: info@geoteam-projekt.de