Auszug aus der Liegenschaftskarte M 1:500

Gemeinde : Althengstett
Gemarkung: Neuhengstett
Baugebiet : Wohngebiet Brunnenstraße

Flurstück : 1373 (Bauplatznummer BN 1)

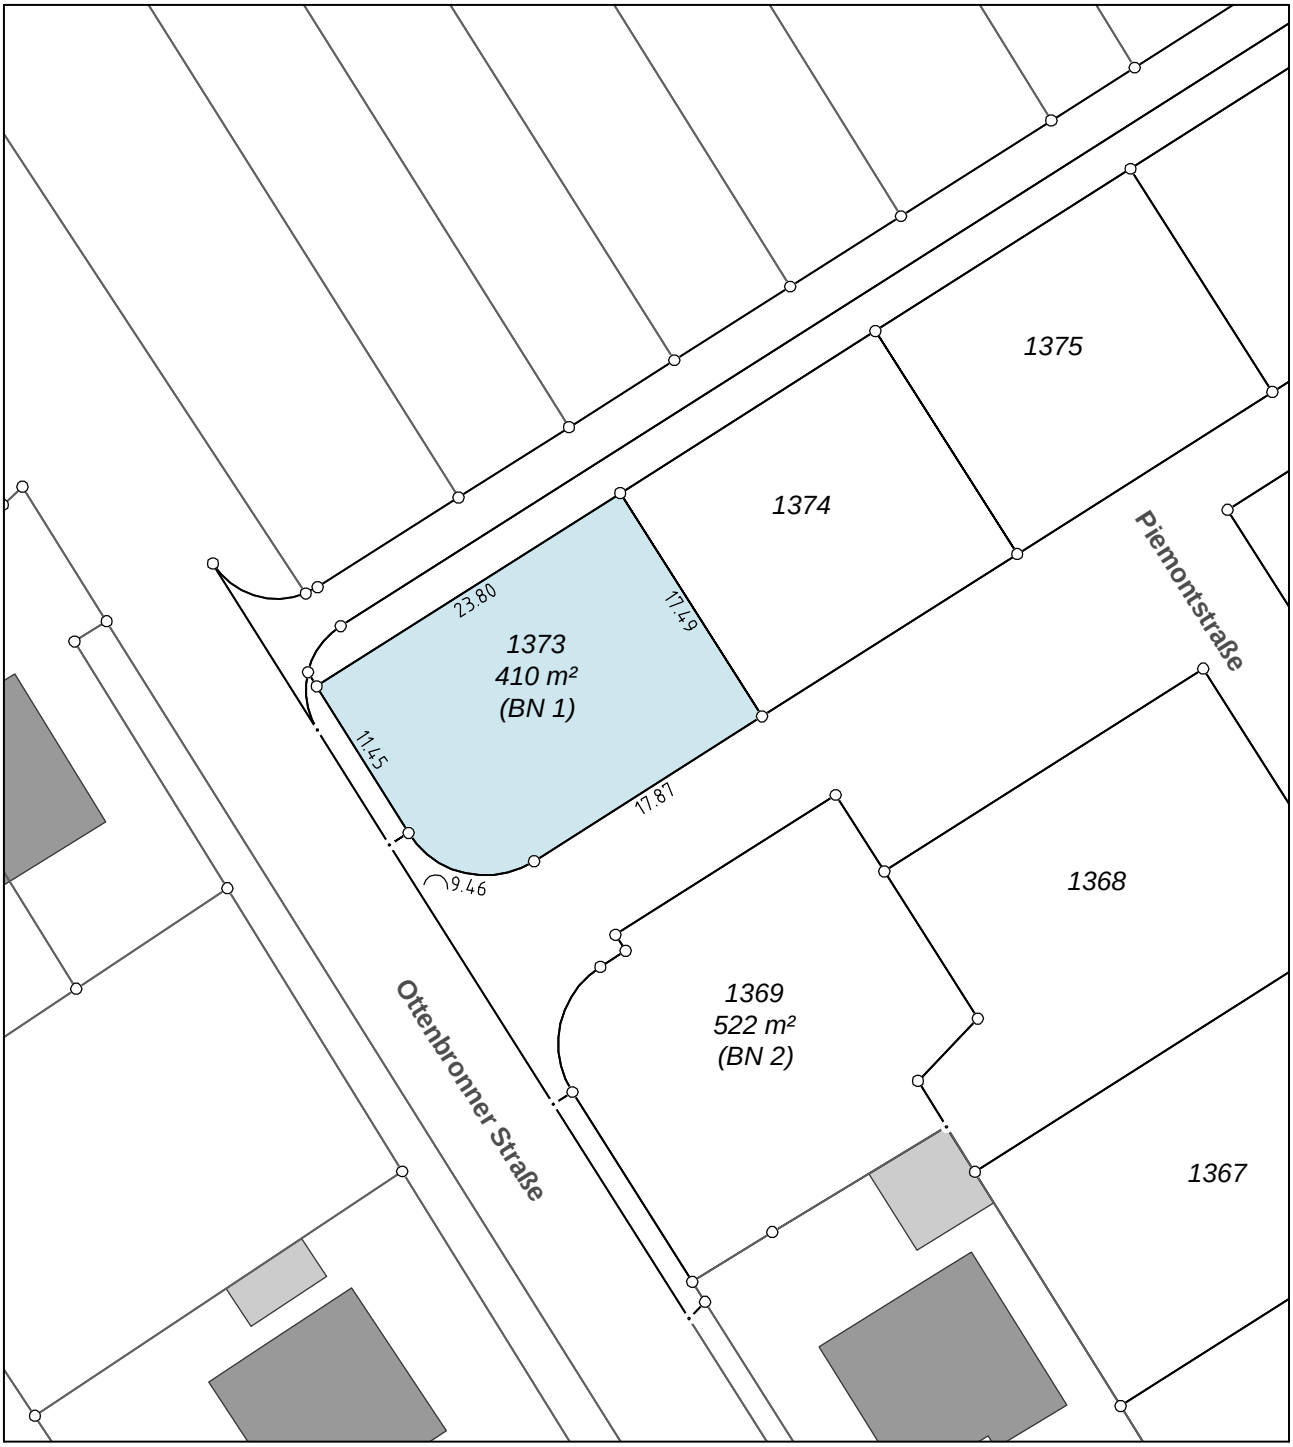

Hinweis:
Der Katasterstand ist nicht in jedem Fall identisch mit dem grundbuchmäßigen Stand.
Bezugssystem ETRS89/UTM Zone 32.
Die dargestellte Bemassung kann in der Örtlichkeit im cm-Bereich abweichen.
Katasterdaten Stand: September 2023
Gefertigt am : 04.02.2025
Dipl.-Ing. (FH) F. Stifter

GEOTEAM PROJEKT GMBH
Forsthausstr. 2, 75180 Pforzheim-Büchenbronn
Fon 0 72 31 / 97 35 70
E-Mail: info@geoteam-projekt.de