Auszug aus der Liegenschaftskarte M 1:500

Gemeinde : Althengstett
Gemarkung : Neuhengstett
Baugebiet : Wohngebiet Brunnenstraße

Flurstück : 1384 (Bauplatznummer BN 7)

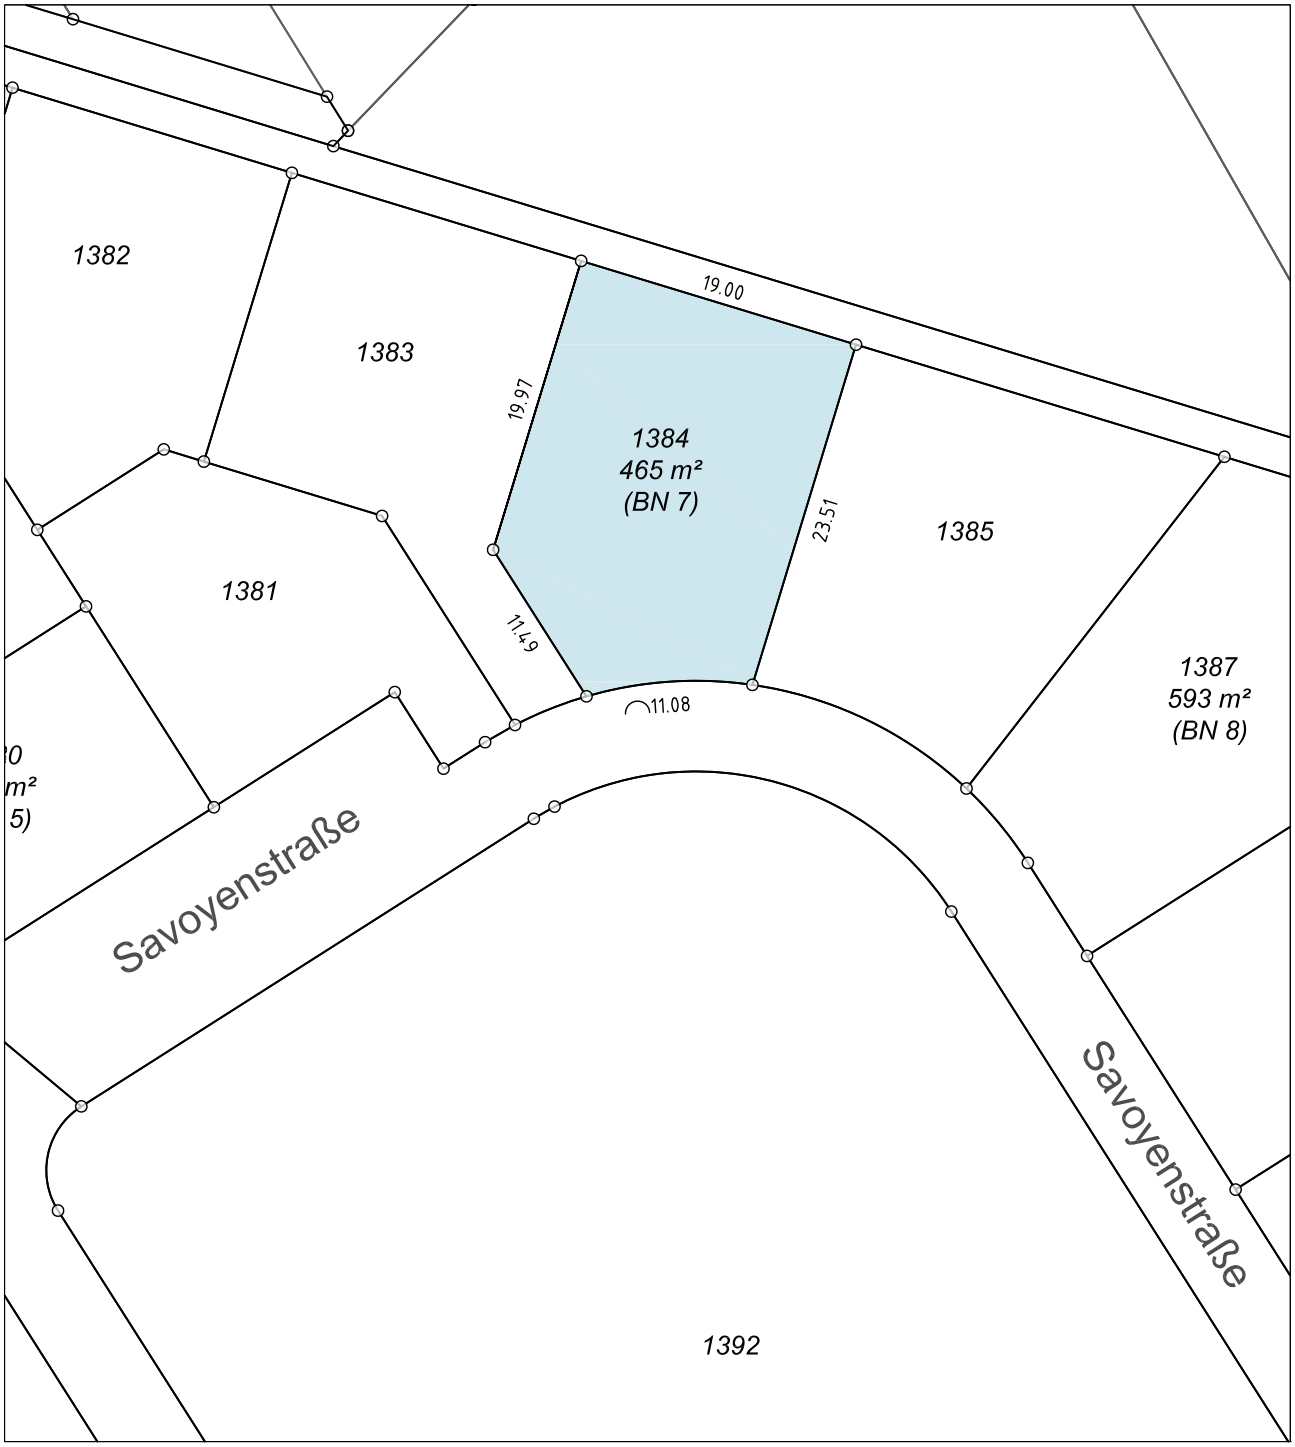

Hinweis:

Der Katasterstand ist nicht in jedem Fall identisch mit dem grundbuchmäßigen Stand.
Bezugssystem ETRS89/UTM Zone 32.
Die dargestellte Bemassung kann in der Örtlichkeit im cm-Bereich abweichen.

Gefertigt am : 26.07.2023
Dipl.-Ing. (FH) F. Stifter

GEOTEAM INGENIEURE
ZOLL & FREY & ROLLER GbR

Forsthausstr. 2, 75180 Pforzheim-Büchenbronn
Fon 07231/973530 Fax 07231/973590
E-Mail: info@geoteam.com